


# FLOOR PLAN

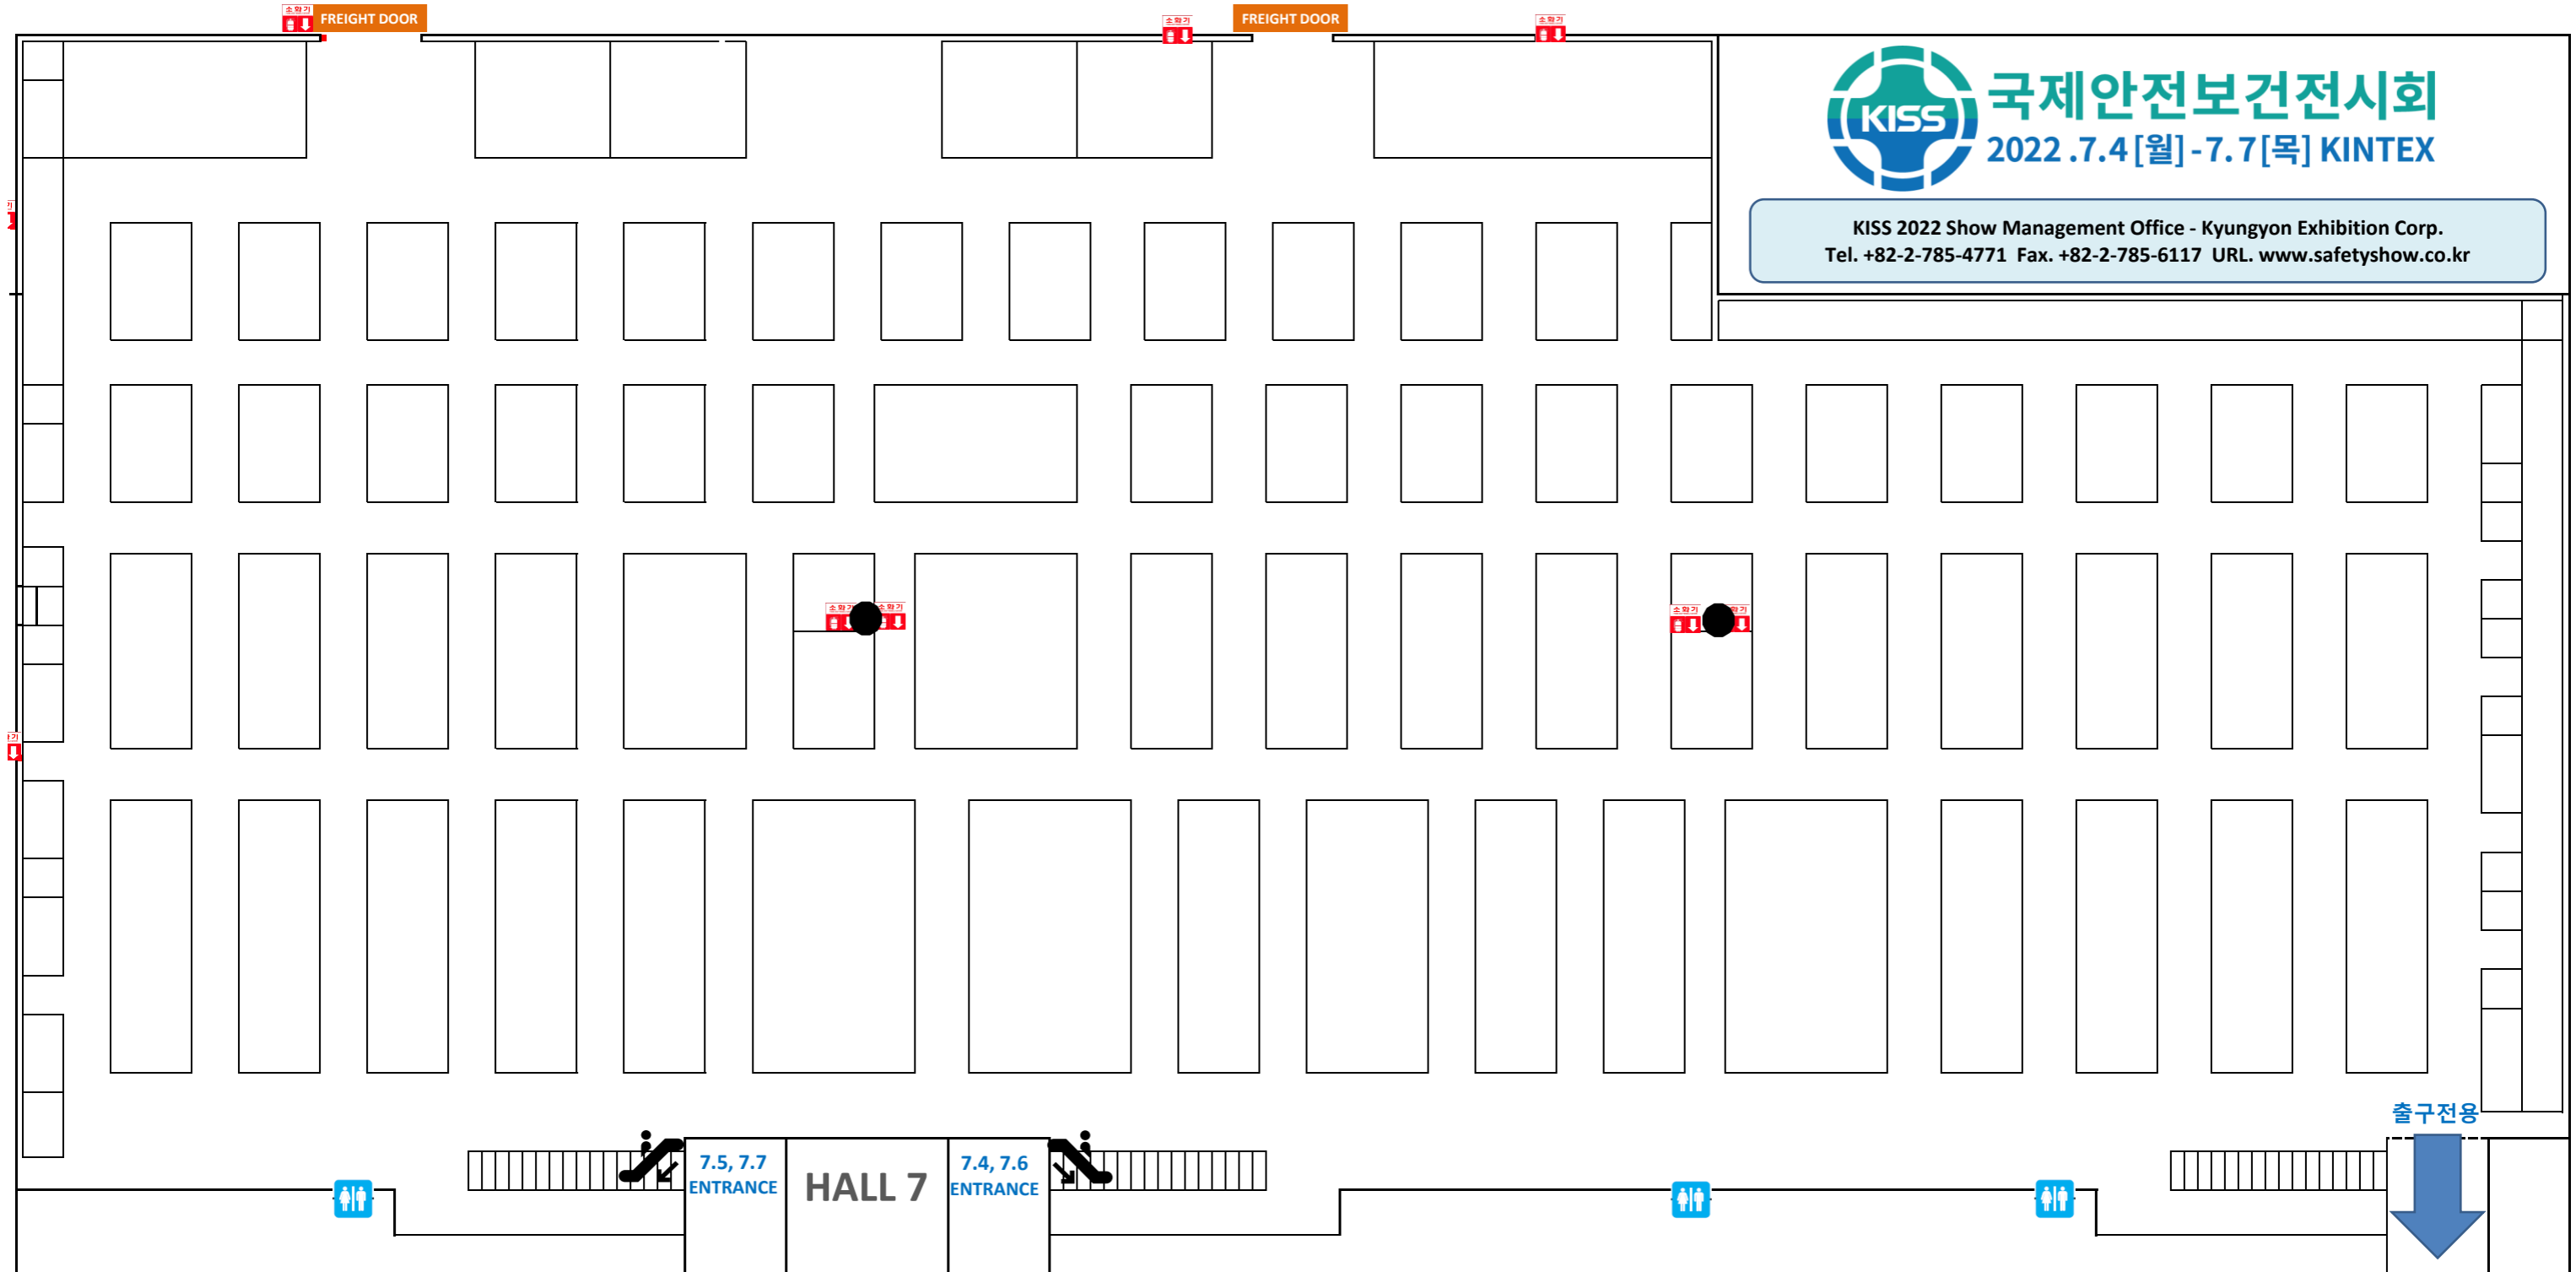

※ 본 도면은 주최측 사정상 변경될 수 있습니다.